


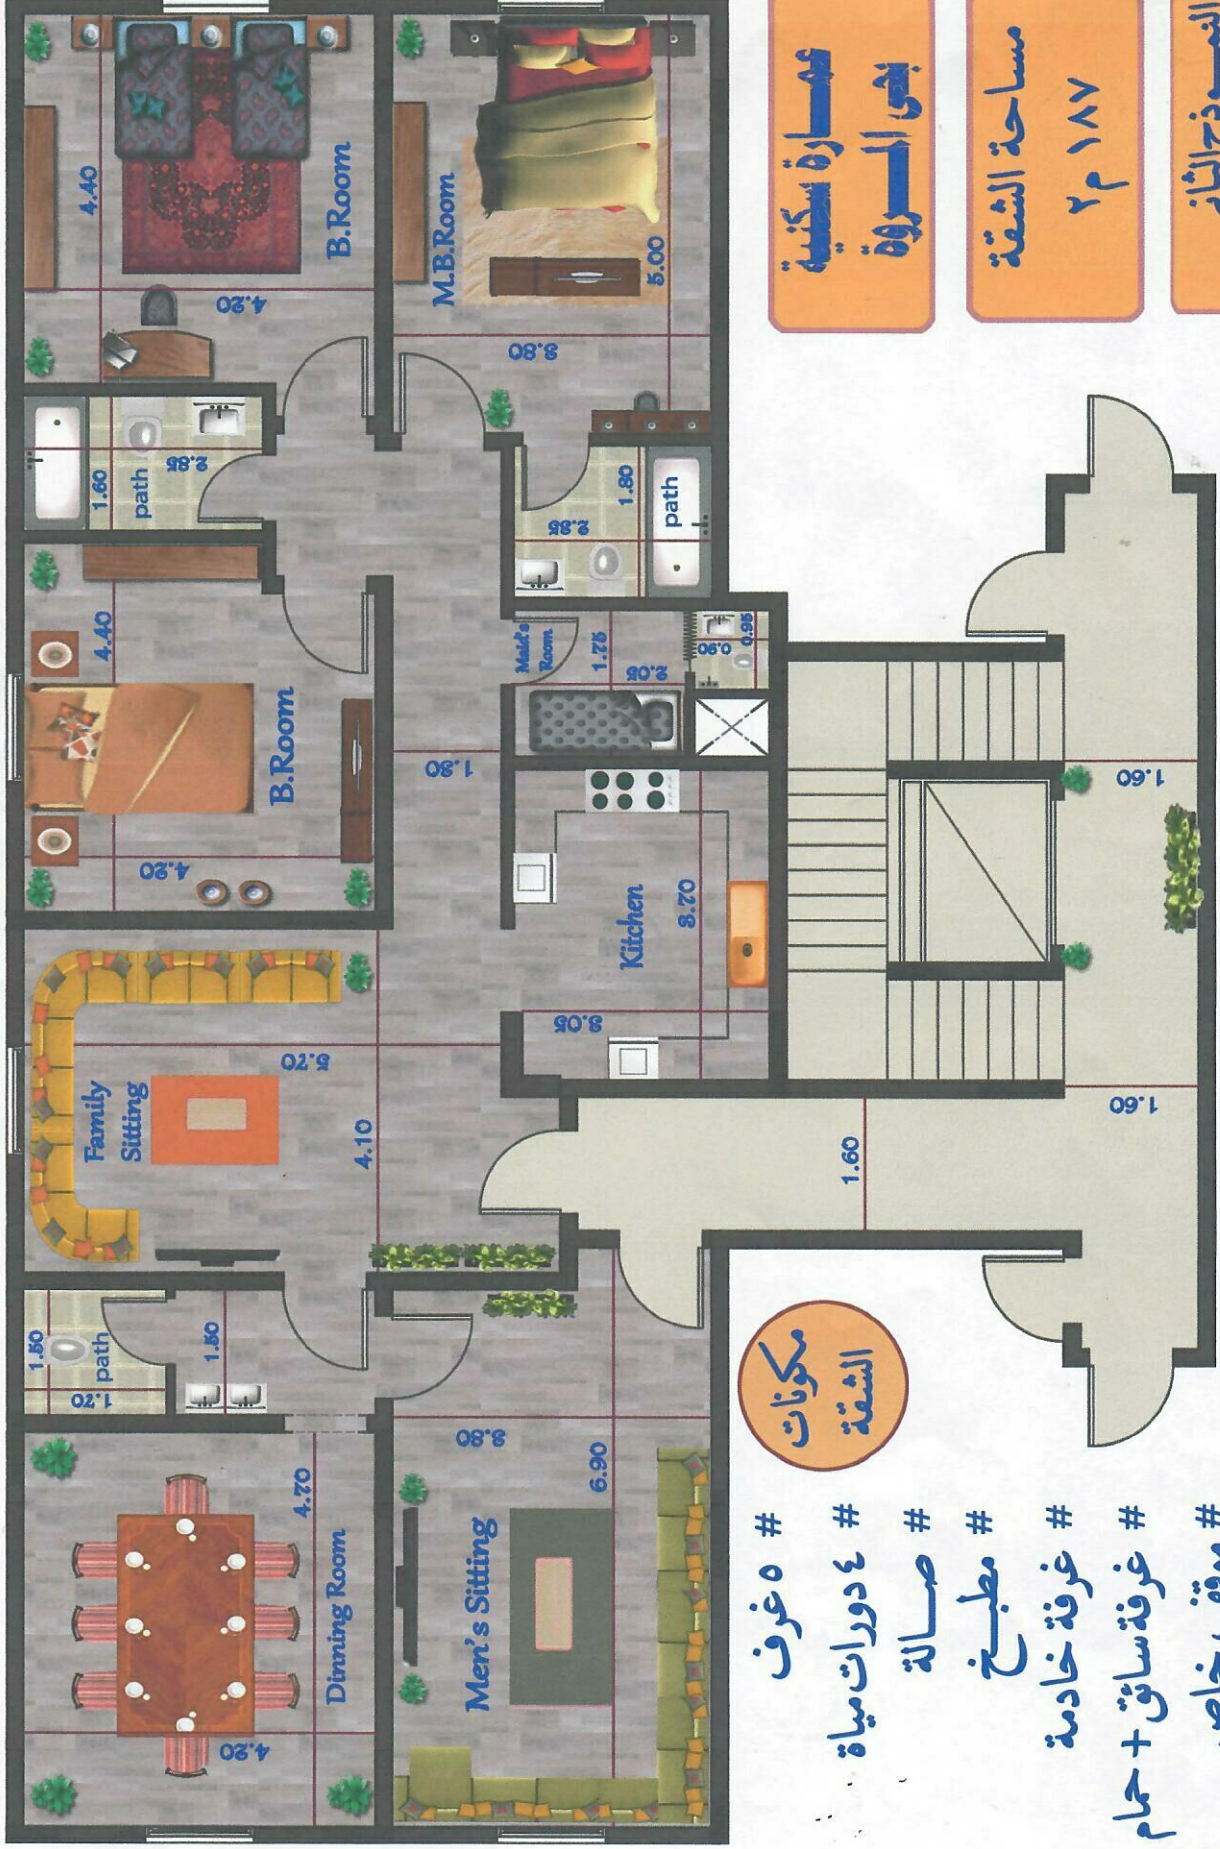

مكونات
الشقة

- # ٥ غرف
- # ٤ دورات مياه
- # صالة
- # مطبخ
- # غرفة خادمة
- # غرفة سائق + حمام
- # موقف خاص
- # خزان أرضي وعلوي مستقل

عمارة سكنية
بني البروة

مساحة الشقة
٢٠١٨٧

النموذج الثاني

شماره ٥٧ شارع حرين وسكان

شارع حرين

بان
ban

شركة
بان (للتطوير العقاري)

عمارة سكنية
بجى المروة

مساحة الشقة
١٧٠ م^٢

النموذج الأول



خزان أرضى وعلوى مستقل

غرفة خادمة

غرفة سائق + حمام

موقف خاص

٥ غرف

٤ دورات مياه

صالة

مطبخ

مكونات
الشقة